

Composição da Estrutura:

Item	Descrição	Quantidade	Unidade	Valor Unitário (R\$)	Valor Total (R\$)
1	10cm de concreto armado	1	m ²	10,00	10,00
2	10cm de concreto simples	1	m ²	10,00	10,00
3	10cm de argamassa de assentamento	1	m ²	10,00	10,00
4	10cm de argamassa de acabamento	1	m ²	10,00	10,00
5	10cm de argamassa de base	1	m ²	10,00	10,00
6	10cm de argamassa de sub-base	1	m ²	10,00	10,00
7	10cm de argamassa de subleito	1	m ²	10,00	10,00
8	10cm de argamassa de subfundo	1	m ²	10,00	10,00
9	10cm de argamassa de subpedra	1	m ²	10,00	10,00
10	10cm de argamassa de subareia	1	m ²	10,00	10,00
11	10cm de argamassa de subpedregulho	1	m ²	10,00	10,00
12	10cm de argamassa de subpedregulho	1	m ²	10,00	10,00
1 FORMAS DO PAVIMENTO NIVEL 000
ESCALA 1:50


Handwritten initials/signature.

FIDE Filipe Macedo Engenharia e Construção

PROJETO PADRÃO - FIDE


ALEX SOUSA
ENGº CIVIL
RNP. 2610815069

ESCOLA 12 SAÍDAS DE ÁGUA		PROJETO DE ESTRUTURA	
CONDOMÍNIO: BLOCO C - JARDIM DO SOL		LOCAL: RUA 1000, 1000	
PROJETO DE: ALEX SOUSA		PROJETO Nº: 13412	
PROJETO Nº: 13412		PROJETO Nº: 13412	

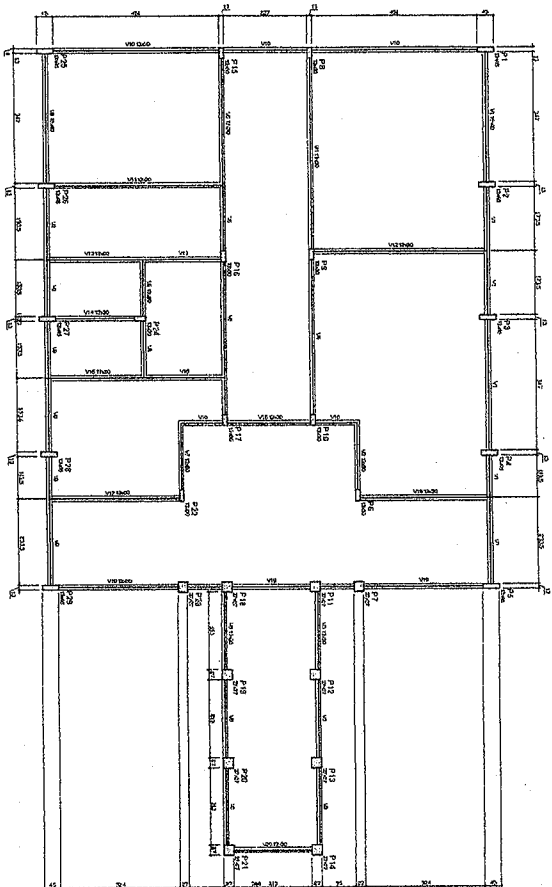

1 FORMAS DO PAVIMENTO NÍVEL 000
ESCALA 1/50



Item	Descrição	Quantidade	Unidade
1	Forma de concreto	100,00	m ²
2	Forma de madeira	200,00	m ²
3	Forma de alumínio	50,00	m ²
4	Forma de aço	30,00	m ²
5	Forma de plástico	10,00	m ²
6	Forma de vidro	5,00	m ²
7	Forma de papelão	20,00	m ²
8	Forma de tecido	15,00	m ²
9	Forma de metal	10,00	m ²
10	Forma de madeira nobre	5,00	m ²
11	Forma de madeira comum	15,00	m ²
12	Forma de madeira escura	10,00	m ²
13	Forma de madeira clara	5,00	m ²
14	Forma de madeira branca	10,00	m ²
15	Forma de madeira amarela	5,00	m ²
16	Forma de madeira verde	5,00	m ²
17	Forma de madeira vermelha	5,00	m ²
18	Forma de madeira preta	5,00	m ²
19	Forma de madeira cinza	5,00	m ²
20	Forma de madeira marrom	5,00	m ²

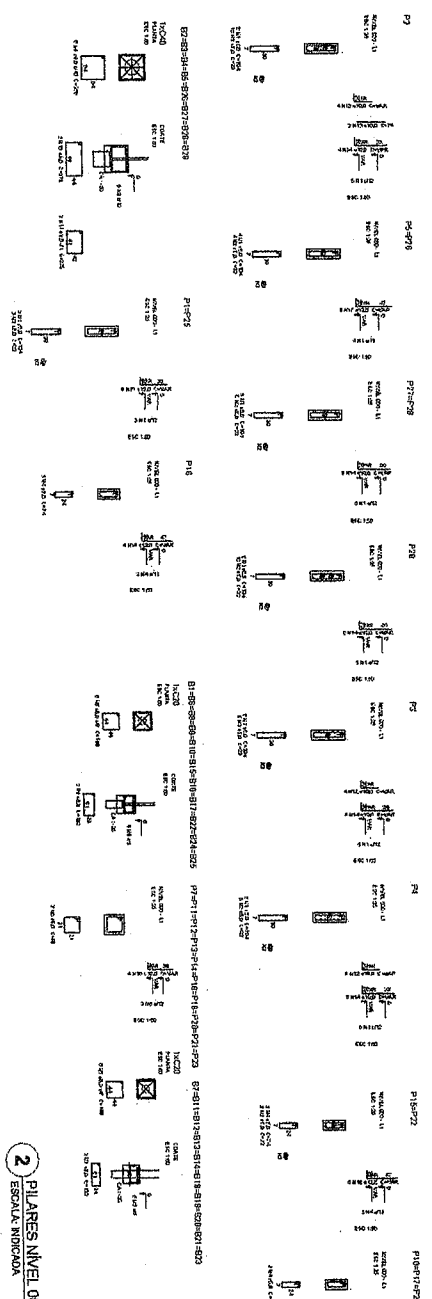

2 PILARES NÍVEL 000 E BLOCOS DE FUNDAÇÃO
ESCALA INDICADA

ALEX SOUSA
ENGR. CIVIL
R.N.P. 2610815066


FNDE FUNDO NACIONAL DE DESENVOLVIMENTO EDUCACIONAL PROJETO PADRÃO - FNDE	
INSTITUIÇÃO: _____	
ENDEREÇO: _____	
CIDADE: _____	
ESTADO: _____	
DATA: _____	
NOME DO RESPONSÁVEL: _____	
FUNÇÃO DO RESPONSÁVEL: _____	
ASSINATURA: _____	
RUBRICA: _____	
NOME DO PROJETO: ESCOLA 12 BARRAS DE AOUA	
NOME DO RESPONSÁVEL TÉCNICO: ALEX SOUSA	
FUNÇÃO DO RESPONSÁVEL TÉCNICO: ENGR. CIVIL	
Nº do Projeto: 0242	

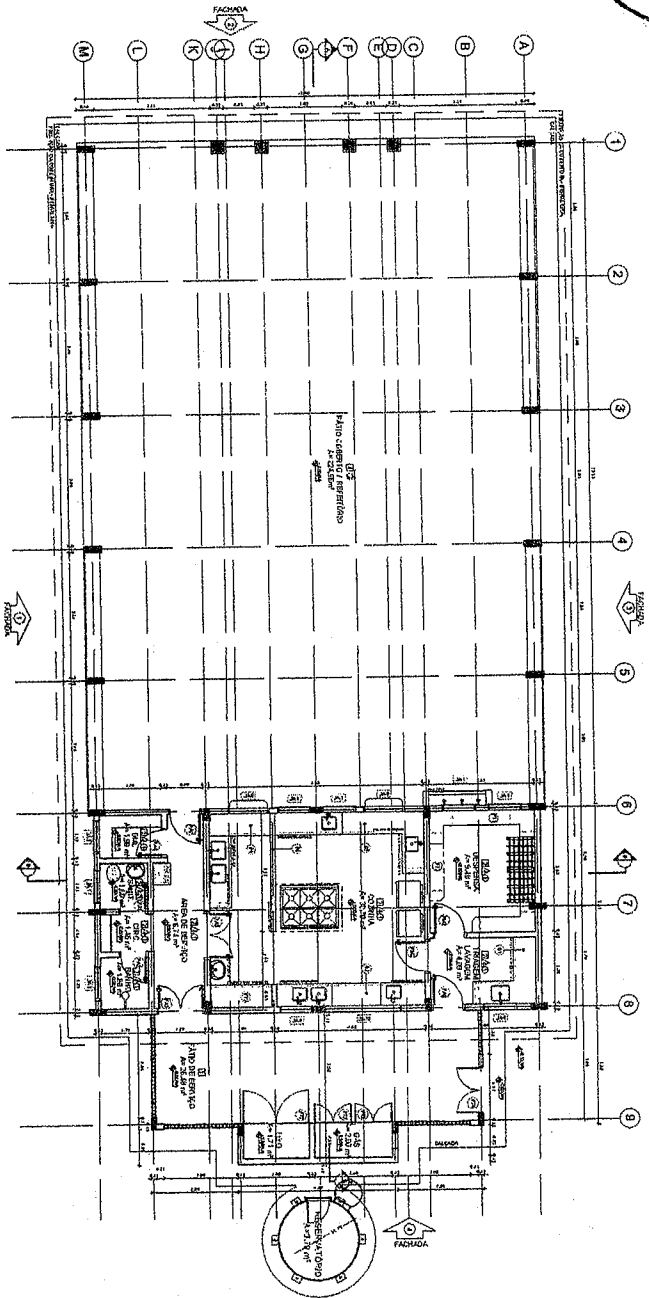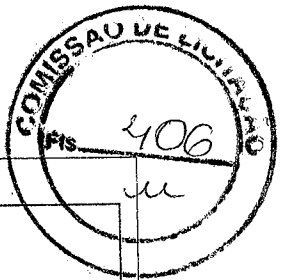

ESPECIFICAÇÃO		LITERINA		QUANTIDADE DE SERVIÇOS	
1
2
3
4
5
6
7
8
9

ALEX SOUSA
 ENGR. CIVIL
 RNP. 2610815069


1 PLANTA BAIXA ESCOLA 1980

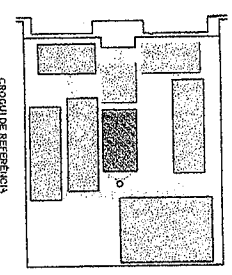


FINE Fundação de Incentivo à Educação Ministério da Educação PROJETO PADRÃO - FINE		ESCOLA 12 SALAS DE AULA PROJETO DE ARQUITETURA	
AUTOR: Alex Sousa DATA: 1982	LOCAL: ... Nº: ...	ESCOLA: ... Nº: ...	ARQ: ...

Handwritten initials and a signature.

COMISSÃO DE LICITAÇÃO
 FIS. 407
 m

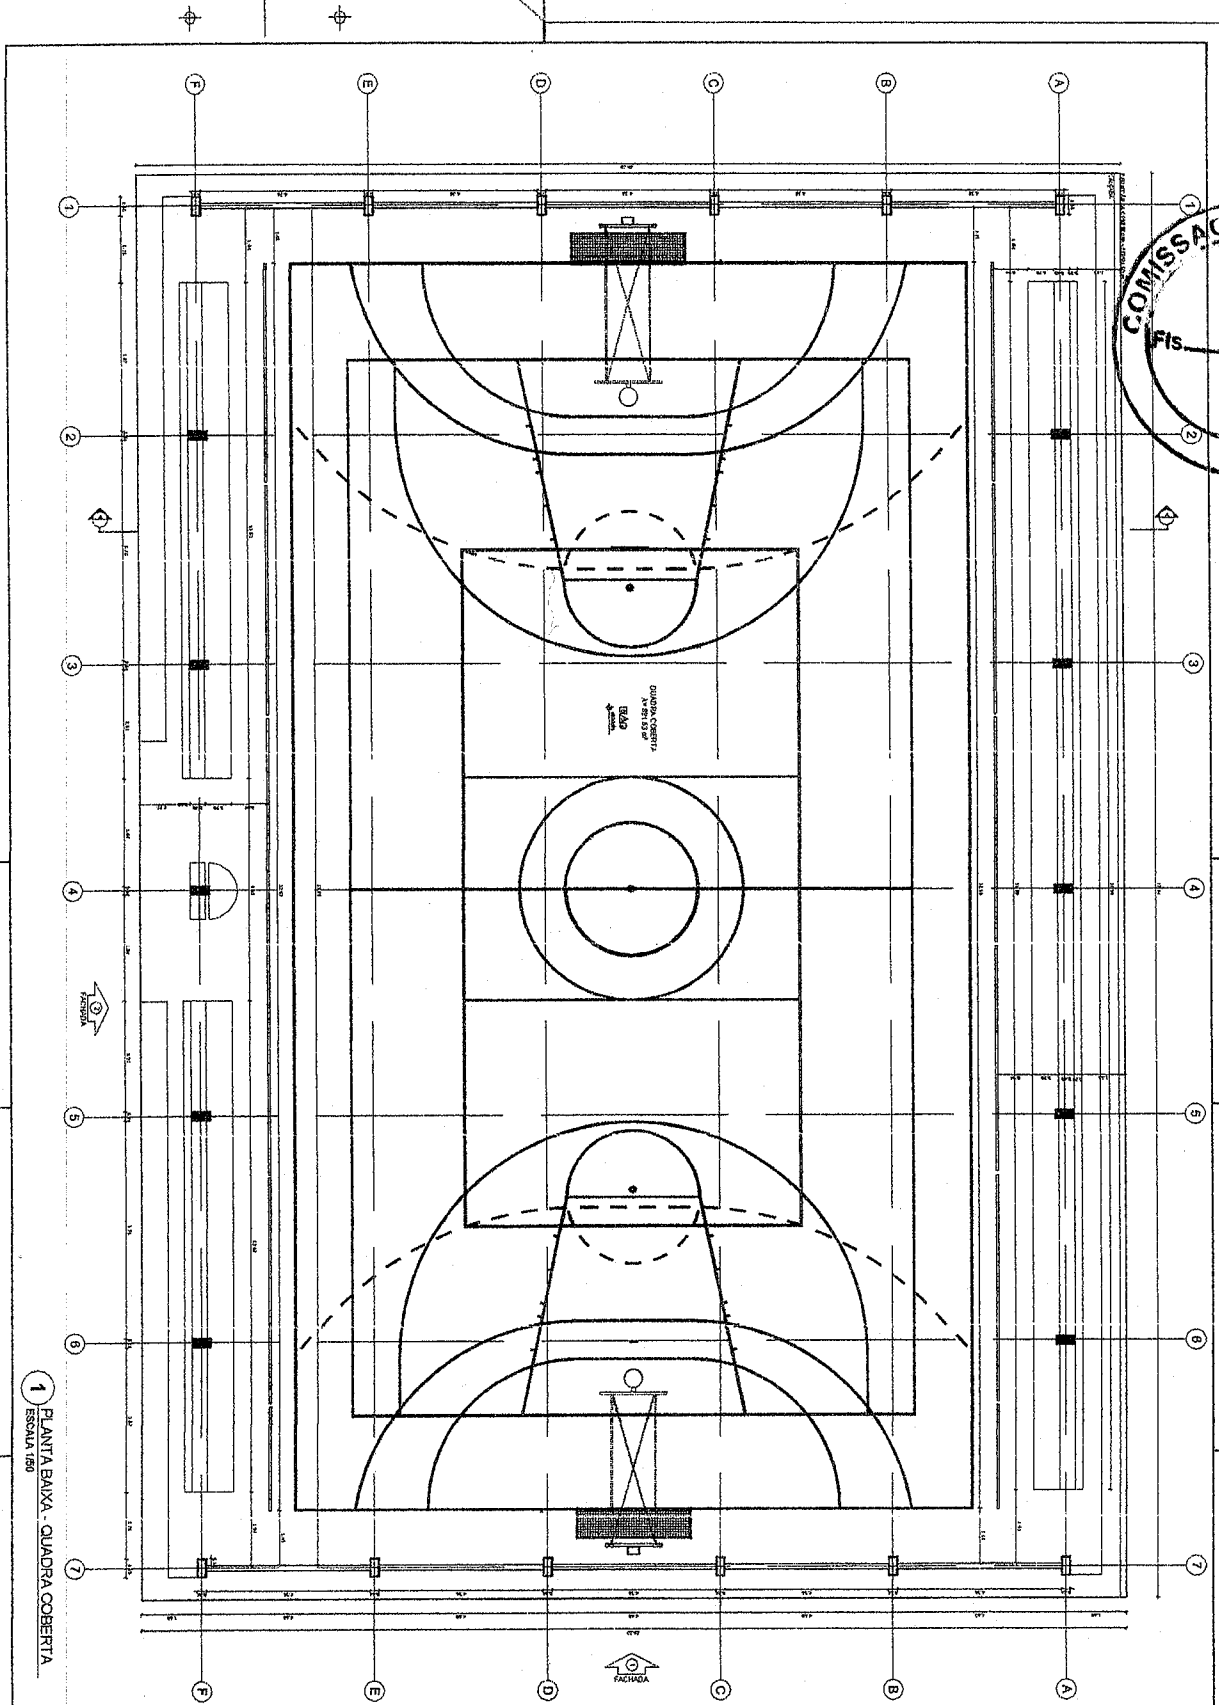

1 PLANTA BAIXA - QUADRA COBERTA
 ESCALA 1:50

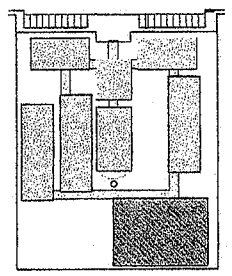




LIBERAR	<input type="checkbox"/>	REVISAR	<input type="checkbox"/>
ELABORAR	<input type="checkbox"/>	REVISAR	<input type="checkbox"/>
APROVAR	<input type="checkbox"/>	REVISAR	<input type="checkbox"/>
REVISAR	<input type="checkbox"/>	REVISAR	<input type="checkbox"/>

NOTA
 O PROJETO DE ARQUITETURA É UM DOCUMENTO TÉCNICO QUE DEVE SER LIDO E ENTENDIDO COMO TAL. NÃO DEVE SER TOMADO COMO UM DOCUMENTO JURÍDICO. 

FONE Fundação de Amparo à Pesquisa do Estado de São Paulo
PROJETO PADRÃO - FONE

ALEX SOUSA
 ENGRº CIVIL
 RNP. 2610815069

ESCOLA 13 SALAS DE AULA	PROJETO DE ARQUITETURA	ARQ
QUADRA COBERTA	PLANTA BAIXA	27/12

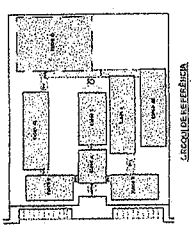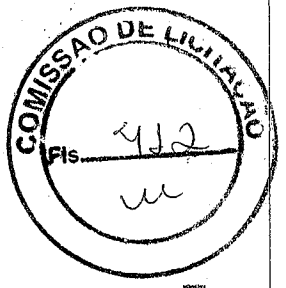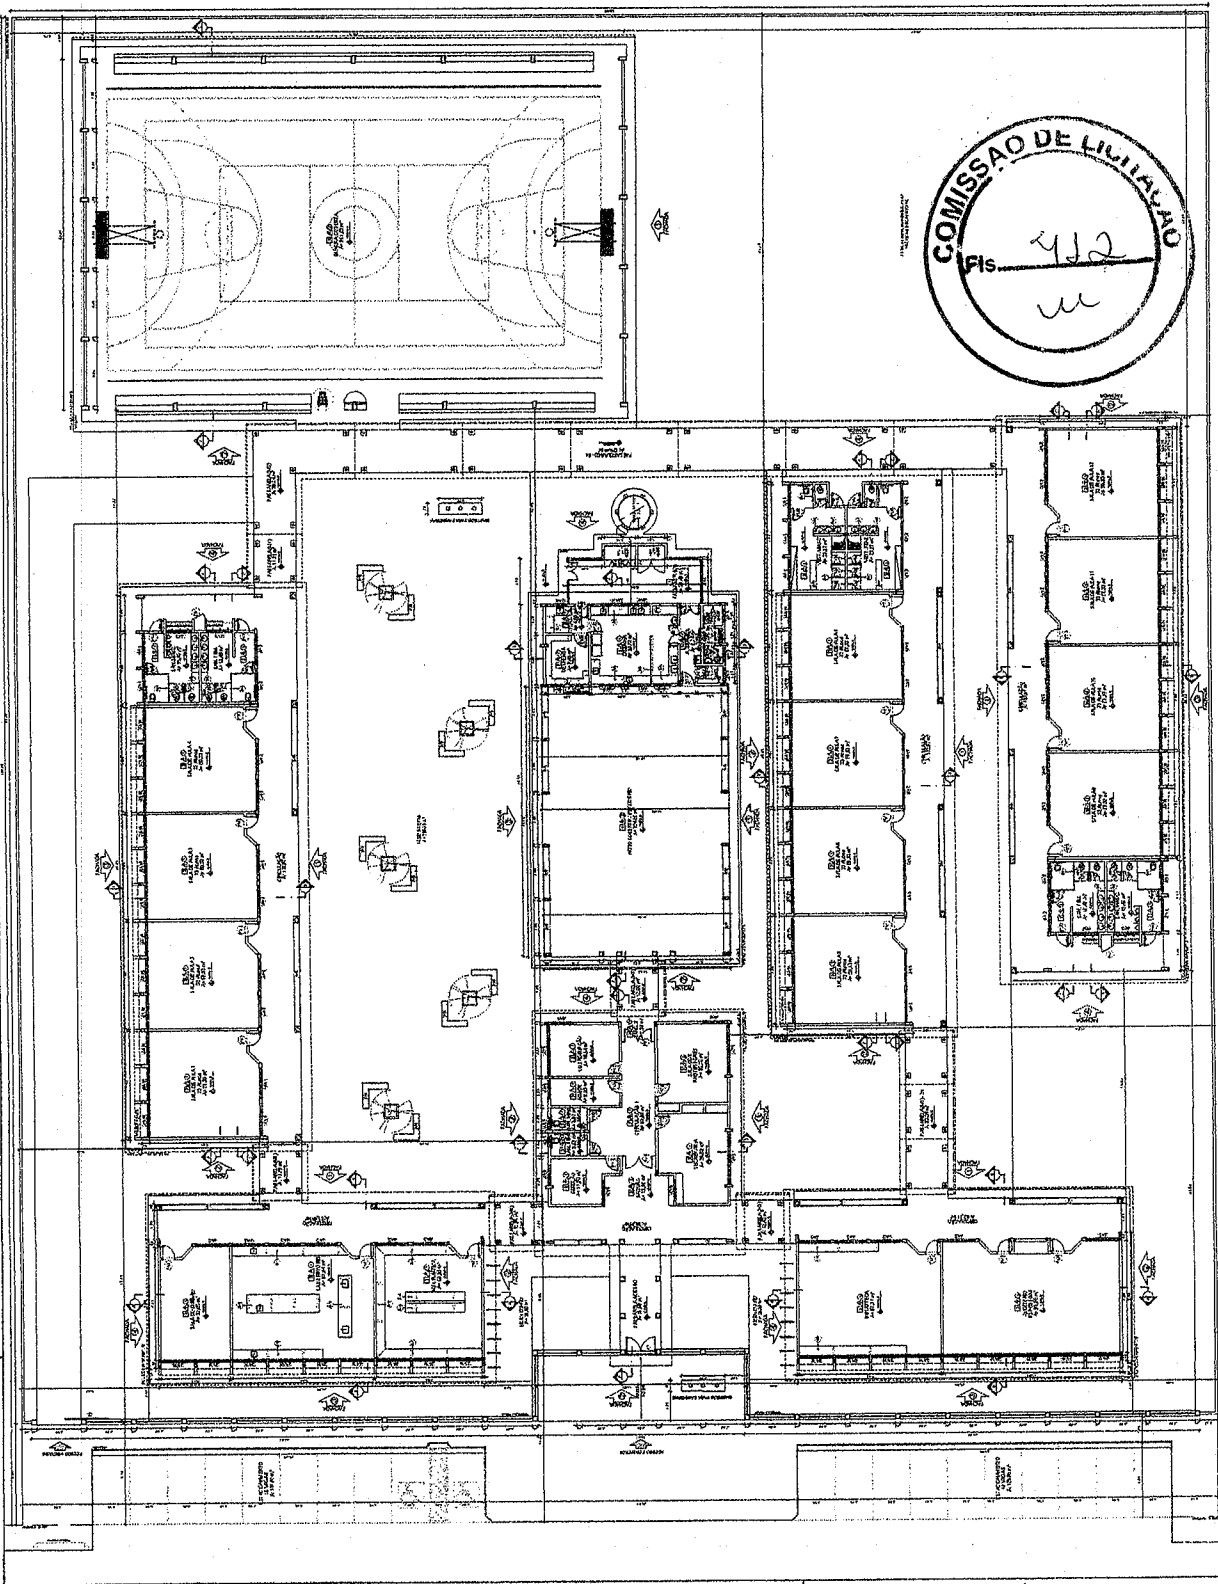

ITEM	QUANTIDADE	UNIDADE	VALOR UNITÁRIO	VALOR TOTAL
1	1	m²		
2	1	m²		
FNDE Fundação Nacional do Desenvolvimento

PROJETO PADRÃO - FNDE

ESCOLA Nº 12 SALAS DE AULA
PROJETO DE ARQUITETURA

ARQ


0042

1 PLANTA BAIXA
ESCOLA 1100


ALEX SOUSA
ENGº CIVIL
RNP: 2610815069

Handwritten signature and initials.

PASSARELA - MODELO 2

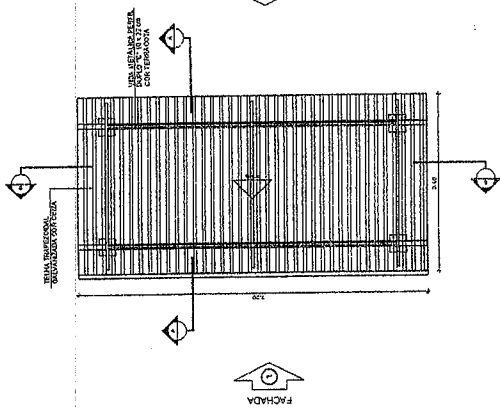

1 PLANTA DE COBERTURA
ESCALA 1/50

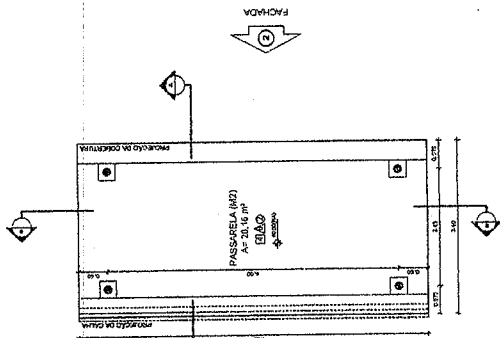

2 PLANTA BAIXA
ESCALA 1/50

SÍMBOLOS DE REFERÊNCIA

LEGENDA	DESCRIÇÃO	PROVAÇÃO
	ESTRUTURA DE AÇO	PROVAÇÃO EM TENSÃO
	CONCRETO	PROVAÇÃO EM COMPRESSÃO
	ARMADURA	PROVAÇÃO EM TENSÃO
	ALVENARIA DE TIJOLINHA	PROVAÇÃO EM TENSÃO
	ALVENARIA DE TIJOLINHA	PROVAÇÃO EM TENSÃO

NOTAS

- 1. VERIFICAR A BASTANTE
- 2. VERIFICAR A BASTANTE
FNDE Fundação Nacional de Desenvolvimento

Ministério da Educação

PROJETO PADRÃO - FNDE

PROPRIETÁRIO: _____

ESP. TÉCNICO: _____

DATA: _____

PROFESSOR: _____

PROFESSOR: _____

ALEX SOUSA
ENG.º CIVIL
RNP.º 2610815069

ESCALAS

ESCALA DE ARQUITETURA

PROJETO DE ARQUITETURA



PLANTAS, cortes e fachadas

ARQ

38/42





4 CORTE B - B
ESCALA 1/50

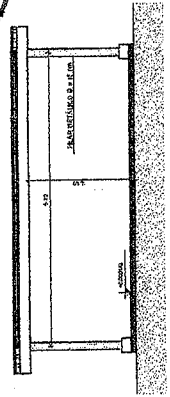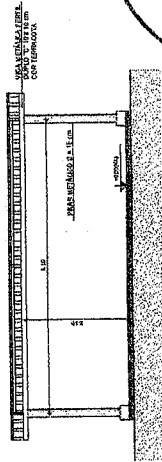


6 FACHADA 2
ESCALA 1/50

3 CORTE A - A
ESCALA 1/50

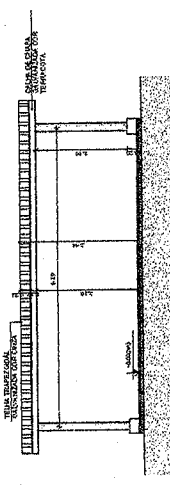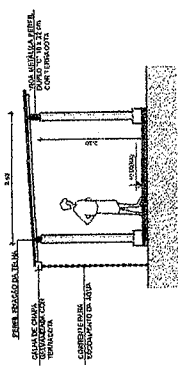


5 FACHADA 1
ESCALA 1/50


PASSARELA - MODELO 1

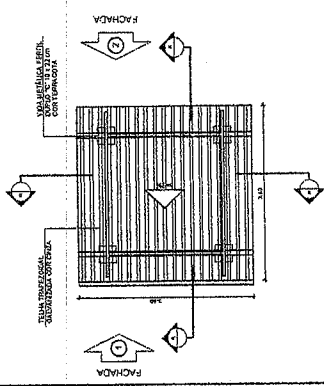


1 PLANTA DE COBERTURA
ESCALA 1/60

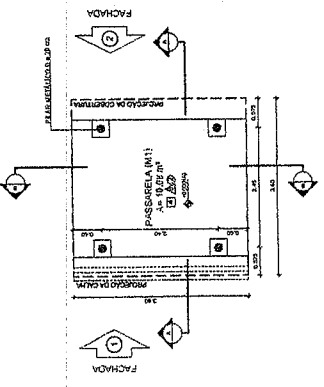


2 PLANTA BAIXA
ESCALA 1/60

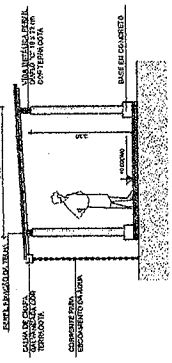


3 CORTE A - A
ESCALA 1/60

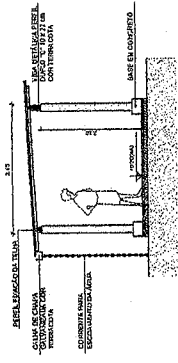

5 FACHADA 1
ESCALA 1/60

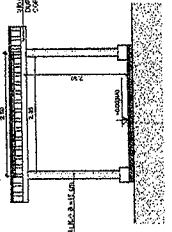


4 CORTE B - B
ESCALA 1/60

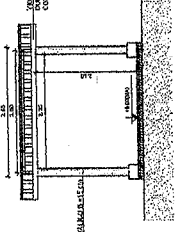


6 FACHADA 2
ESCALA 1/60


PASSARELA - MODELO 3

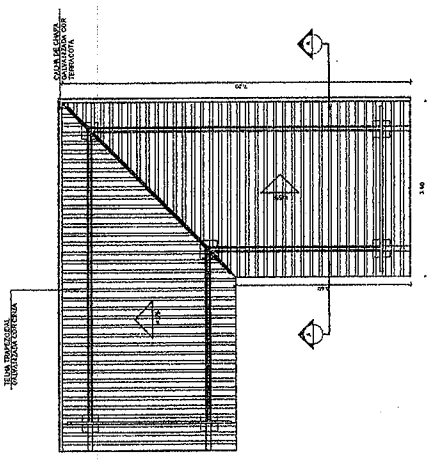


7 PLANTA DE COBERTURA
ESCALA 1/60

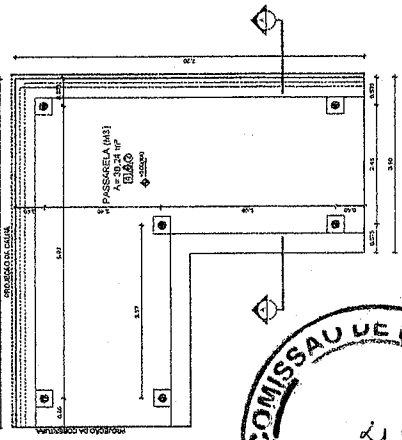


8 PLANTA BAIXA
ESCALA 1/60

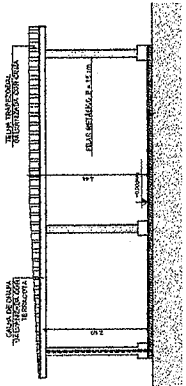

9 CORTE A - A
ESCALA 1/60

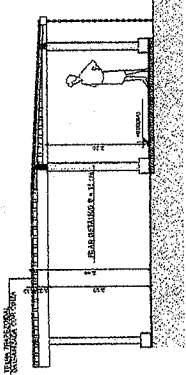

10 FACHADA 1
ESCALA 1/60

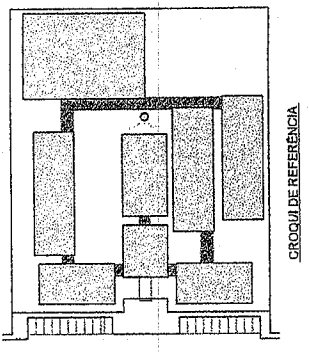

CORTE A - A

LEGENDA	
▲	PARA OBRAS DE RECONSTRUÇÃO
○	PARA OBRAS DE RECONSTRUÇÃO
□	PARA OBRAS DE RECONSTRUÇÃO
○	PARA OBRAS DE RECONSTRUÇÃO
○	PARA OBRAS DE RECONSTRUÇÃO
NOTAS

- 1. OBRAS DE RECONSTRUÇÃO DE RECONSTRUÇÃO
- 2. OBRAS DE RECONSTRUÇÃO DE RECONSTRUÇÃO
FACE Fundação Nacional de Engenharia e Arquitetura

PROJETO PADRÃO - FNDE

PROPRIETÁRIO: _____
RESP. TÉCNICO: _____
DATA: _____

ALEX SOUSA
ENG.º CIVIL
RNP - 2610815069


ESCOLA 12 SALAS DE AULA	
PROJETO DE ARQUITETURA	
PROJETO: PASSARELAS E CORTELES-FACEDOS	ARQ
PROJETADE: ALEX SOUSA	PROJETADE
PROJETO Nº: 2610815069	PROJETO Nº
DATA: 2010	DATA
PROJETO Nº: 2610815069	PROJETO Nº
PROJETO Nº: 2610815069	PROJETO Nº

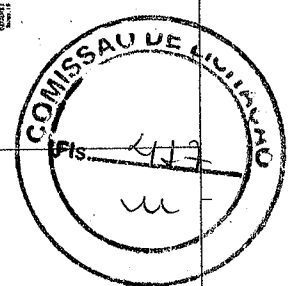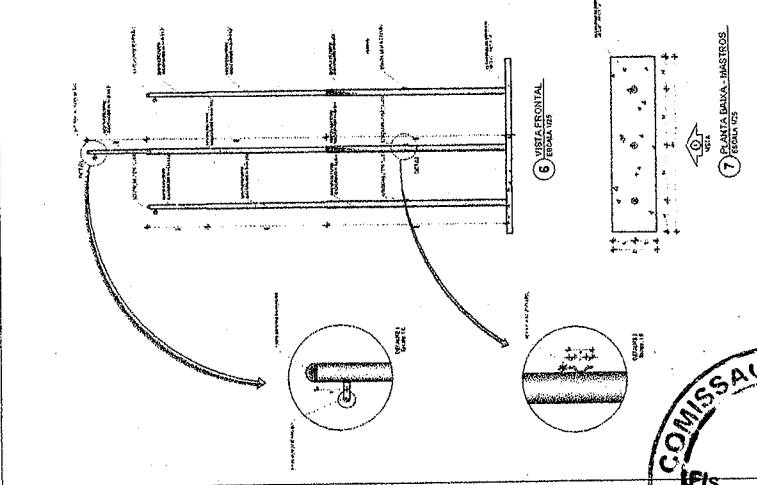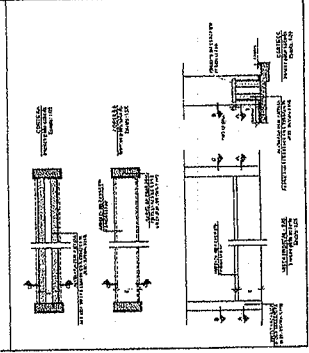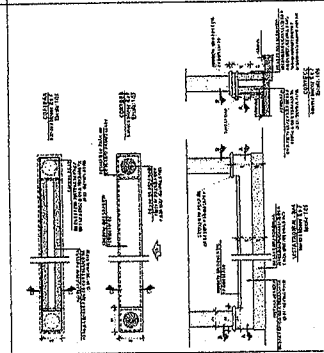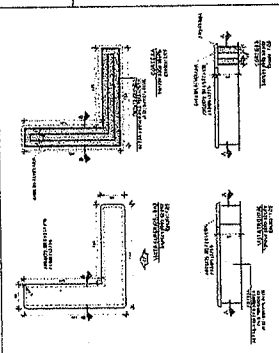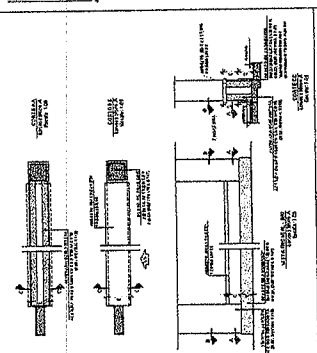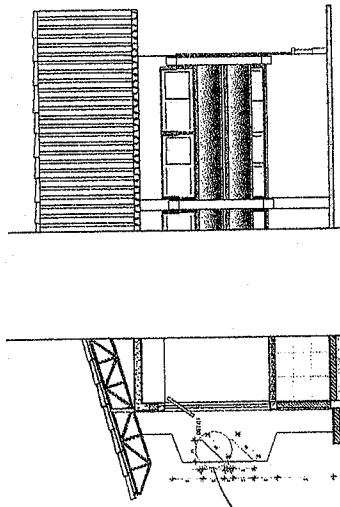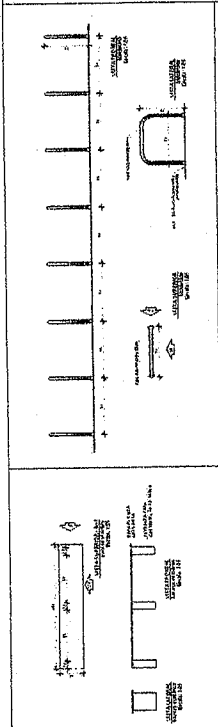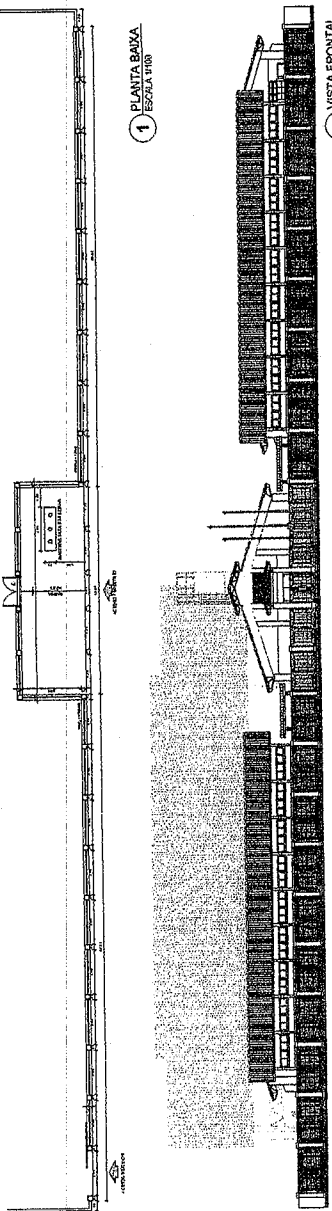


ALEX SOUSA
 ENGº CIVIL
 RNP: 2610815069

FADE Faculdade de Arquitetura e Urbanismo INSTITUTO FEDERAL DE EDUCACAO, CIENCIA E TECNOLOGIA DO RIO GRANDE DO NORTE Rua Manoel de Medeiros, 1200 - J. do Lagoa - CEP: 59.090-000 - Natal - RN	
PROJETO PADRAO - FINDE ESCOLA 12 SALAS DE AULA PROJETO DE ARQUITETURA	
CLIENTE: ESCOLA 12 SALAS DE AULA ENDERECO: RUA MANOEL DE MEDEIROS, 1200 - J. DO LAGOA - NATAL - RN DATA: 10/05/2017	ARQ: ALEX SOUSA RNP: 2610815069

A

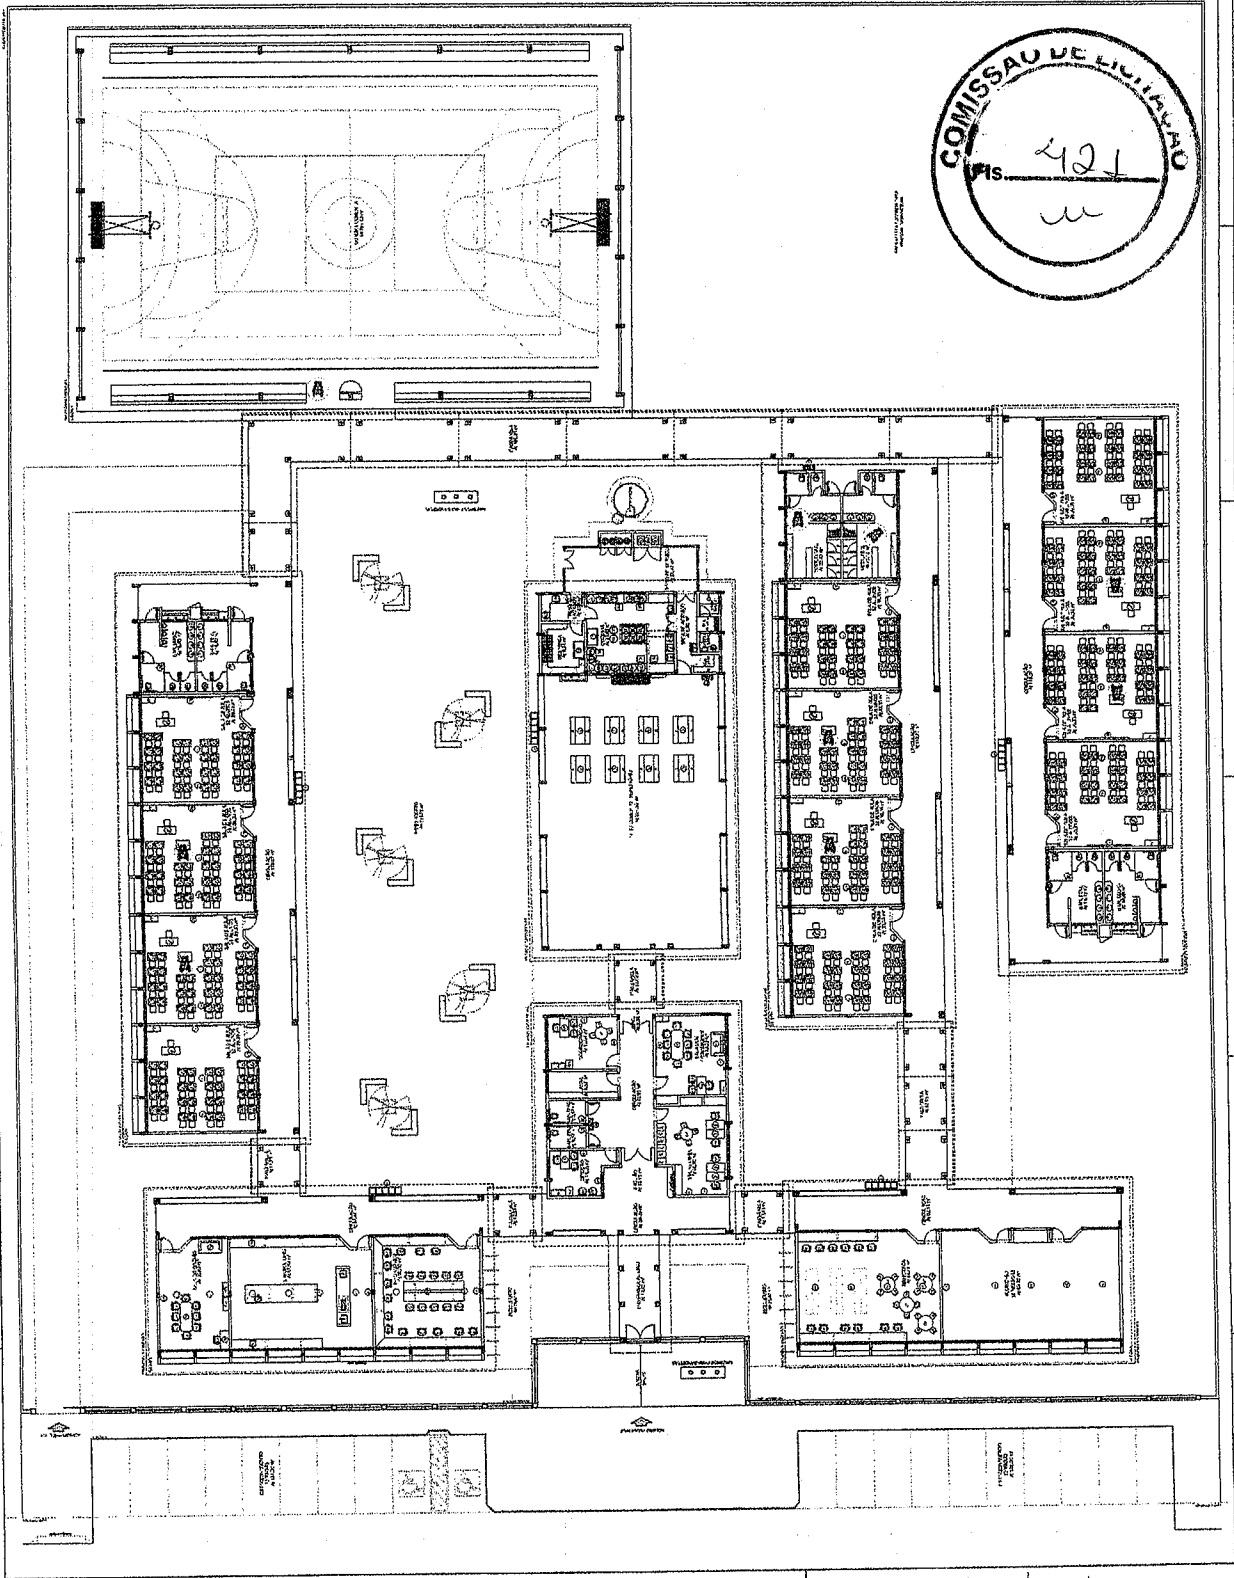

ITEM	DESCRIÇÃO	QUANTIDADE	UNIDADE	VALOR UNITÁRIO	VALOR TOTAL
1
2
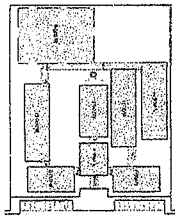

FADE Fundação de Amparo à Pesquisa do Estado de Pernambuco
PROJETO PADRÃO - FINDE
 Nº 11
 Nº 12
FADE Fundação de Amparo à Pesquisa do Estado de Pernambuco
PROJETO PADRÃO - FINDE
 Nº 11
 Nº 12
 Nº 13
 Nº 14
 Nº 15
 Nº 16
 Nº 17
 Nº 18
 Nº 19
 Nº 20
 Nº 21
 Nº 22
 Nº 23
 Nº 24
 Nº 25
 Nº 26
 Nº 27
 Nº 28
 Nº 29
 Nº 30
 Nº 31
 Nº 32
 Nº 33
 Nº 34
 Nº 35
 Nº 36
 Nº 37
 Nº 38
 Nº 39
 Nº 40
 Nº 41
 Nº 42
 Nº 43
 Nº 44
 Nº 45
 Nº 46
 Nº 47
 Nº 48
 Nº 49
 Nº 50

ESCOLA 12 SALAS DE ALTA
 PROJETO DE ARQUITETURA
 ARQ
 ESCOLA 1100

ALEX SOUSA
 ENGº CIVIL
 RNP: 2610815069

1 PLANTA BAIXA DE LEVAUTE
 ESCOLA 1100


[Handwritten signature]

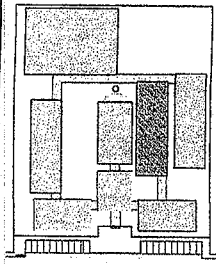


CRONOGRAMA DE REFERÊNCIA

LEGENDA	INDICAR	INDICAR	INDICAR
1	2	3	4
4	5	6	7
8	9	10	11
12	13	14	15
1000	1001	1002	1003


1 FACHADA 1 ESCALA 1:50

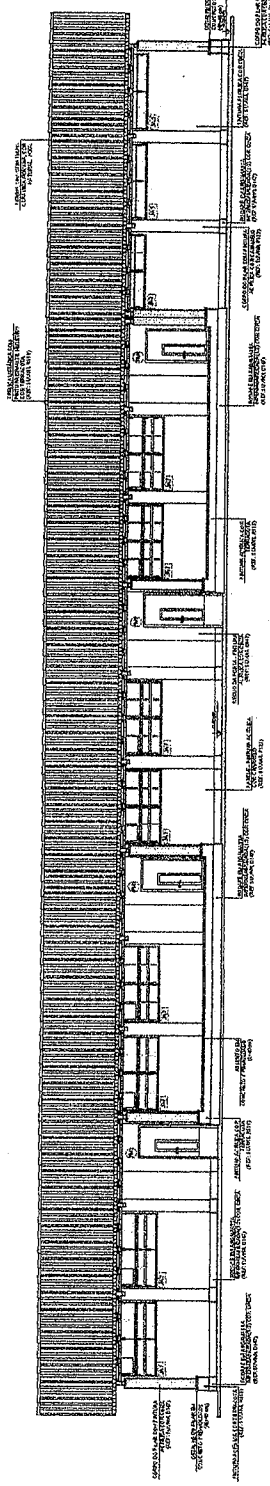


2 FACHADA 3 ESCALA 1:50

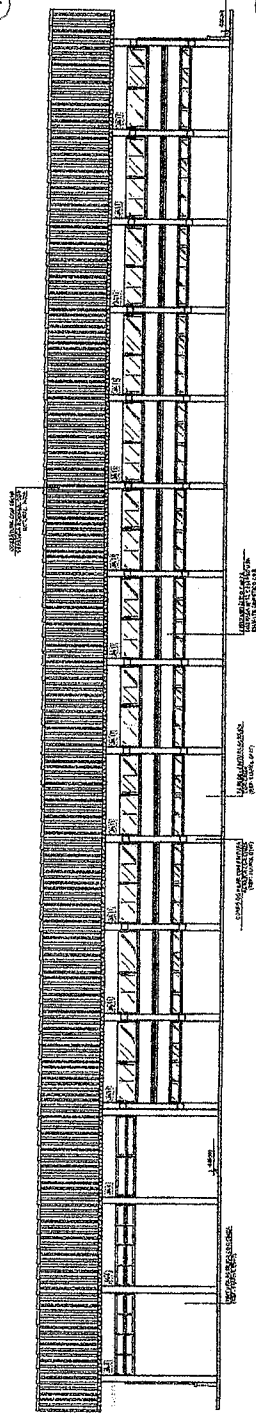

3 FACHADA 2 ESCALA 1:50

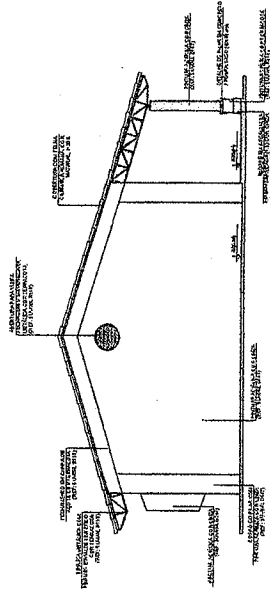

4 FACHADA 4 ESCALA 1:50

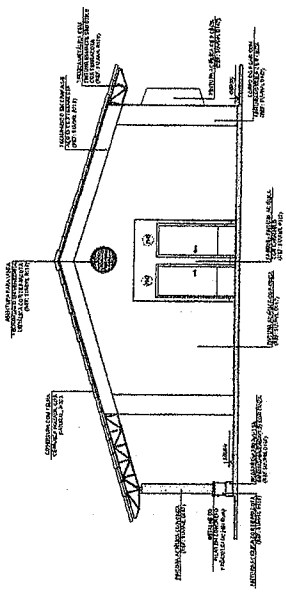

FAVE - Fundação de Amparo à Pesquisa do Estado de São Paulo

Ministério de Educação

PROJETO PADRÃO - FNDE

ESCOLA 12 SALAS DE AULA
PROJETO DE ARQUITETURA

ELABORADO POR: ALEX SOUSA
FACHADA


ARQ

2012

ALEX SOUSA
ENGº CIVIL
RNP: 2610815069



Handwritten signature and initials.

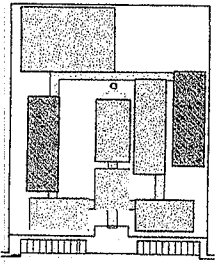

SEÇÃO DE REFERÊNCIA

ESCALA	1:50	1:100	1:200	1:400	1:800	1:1600
USO	RESIDENCIAL	RESIDENCIAL	RESIDENCIAL	RESIDENCIAL	RESIDENCIAL	RESIDENCIAL
TIPO	RESIDENCIAL	RESIDENCIAL	RESIDENCIAL	RESIDENCIAL	RESIDENCIAL	RESIDENCIAL
USO	RESIDENCIAL	RESIDENCIAL	RESIDENCIAL	RESIDENCIAL	RESIDENCIAL	RESIDENCIAL
TIPO	RESIDENCIAL	RESIDENCIAL	RESIDENCIAL	RESIDENCIAL	RESIDENCIAL	RESIDENCIAL

NOTA: ESTA É A ÚNICA SEÇÃO DE REFERÊNCIA DESTE PROJETO. TODAS AS OUTRAS SEÇÕES DEVERÃO SER ELABORADAS DE ACORDO COM ESTA ÚNICA SEÇÃO DE REFERÊNCIA. NÃO SERÃO ACEITADAS SEÇÕES DE REFERÊNCIA ELABORADAS POR OUTROS PROJETOS. O PROJETO DEVE SER EXECUTADO DE ACORDO COM ESTA ÚNICA SEÇÃO DE REFERÊNCIA. NÃO SERÃO ACEITADAS SEÇÕES DE REFERÊNCIA ELABORADAS POR OUTROS PROJETOS.


FADE - Faculdade de Arquitetura e Urbanismo
 Universidade Federal de Pernambuco
 Avenida Moraes Cabral, 166 - Cidade Universitária - Recife - PE - 51200-000

PROJETO PADRÃO - FNDE


MUNICÍPIO DE RECIFE
 PREFEITURA MUNICIPAL DE RECIFE
 SECRETARIA DE EDUCAÇÃO
 Rua do Imperador, 100 - Centro - Recife - PE - 51000-000

PROJETO Nº 2610815069
 ALIX SOUSA
 ENGENHEIRO CIVIL
 RNP 2610815069


ESCOLA 12 SALAS DE AULA
 PROJETO DE ARQUITETURA
 ESCOLA 12 SALAS DE AULA
 PROJETO DE ARQUITETURA
 ARQ 2042

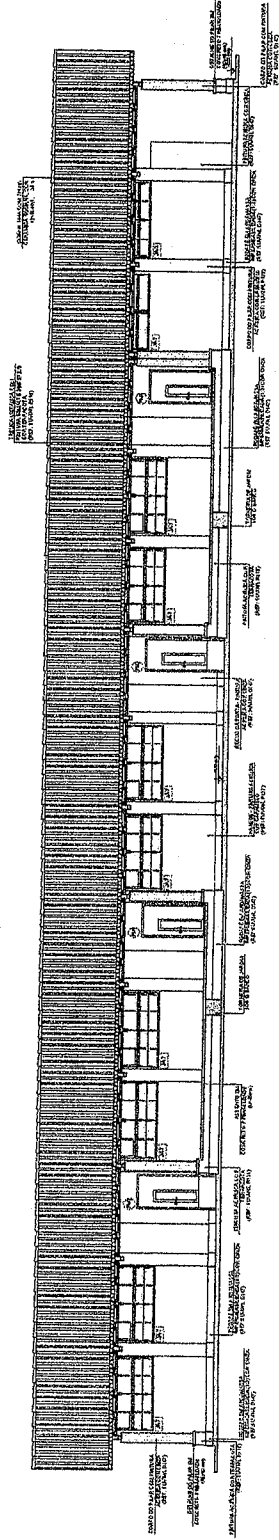

1 FACHADA 1
 ESCALA 1:50

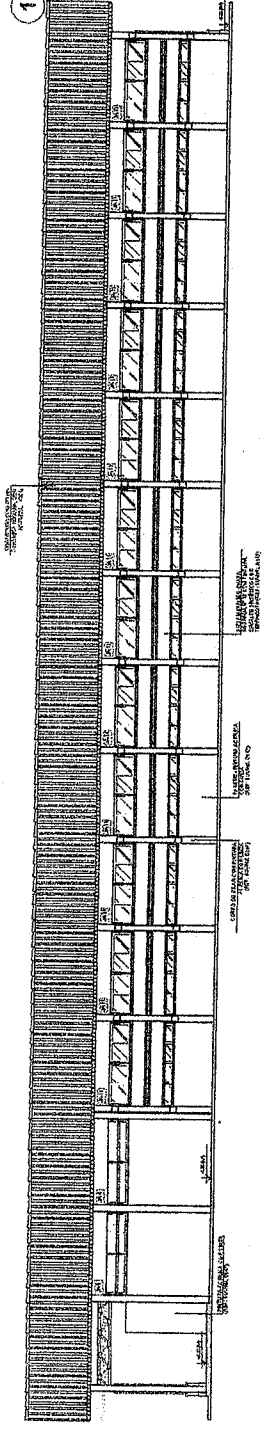


2 FACHADA 3
 ESCALA 1:50


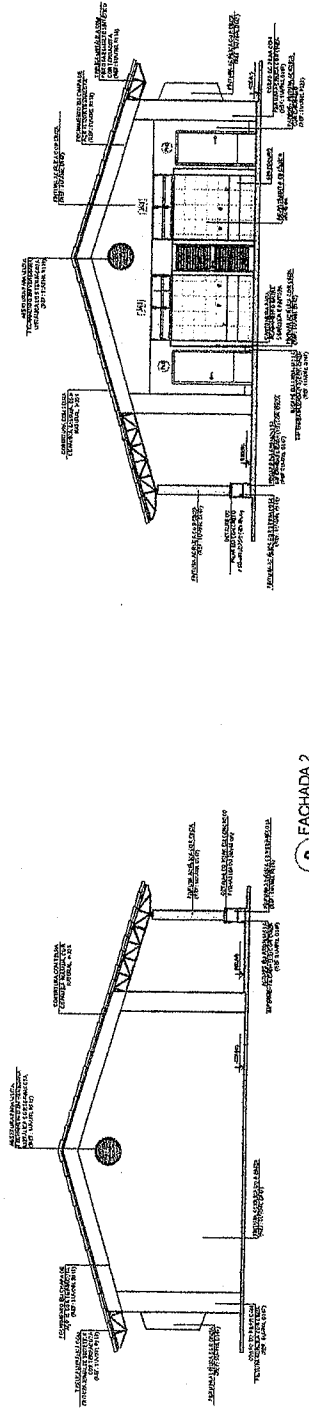


3 FACHADA 2
 ESCALA 1:50

4 FACHADA 4
 ESCALA 1:50

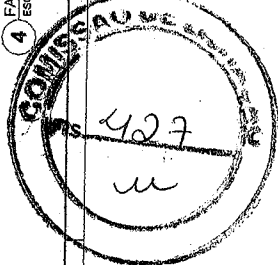

Handwritten initials and a signature.

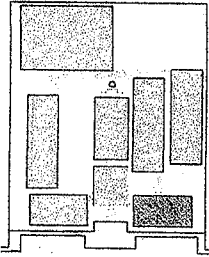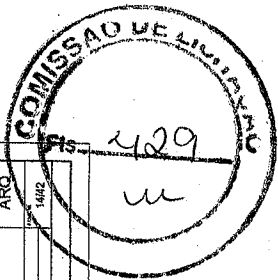

CROQUI DE REFERÊNCIA

LEGENDA	INDICAÇÃO DE LOCALIZACÃO	INDICAÇÃO DE LOCALIZACÃO
□	□	□
□	□	□
□	□	□
□	□	□




Nota:
 O PROJETO DE ARQUITETURA É UM PROJETO DE REFERÊNCIA, NÃO SE DEVE TOMAR COMO BASE PARA O PROJETO DE EXECUÇÃO, SENDO NECESSÁRIO REALIZAR O PROJETO DE EXECUÇÃO DE ACORDO COM O PROJETO DE REFERÊNCIA E O PROJETO DE EXECUÇÃO DE ACORDO COM O PROJETO DE REFERÊNCIA.
 O PROJETO DE REFERÊNCIA NÃO SE RESPONSABILIZA POR ERROS DE CÁLCULO, OBRAS DE RECONSTRUÇÃO, REPARO OU RECONSTRUÇÃO DE OBRAS EXISTENTES, OU POR QUALQUER OUTRO FATO QUE PODEM CAUSAR DANOS ÀS OBRAS DE RECONSTRUÇÃO, REPARO OU RECONSTRUÇÃO DE OBRAS EXISTENTES, OU POR QUALQUER OUTRO FATO QUE PODEM CAUSAR DANOS ÀS OBRAS DE RECONSTRUÇÃO, REPARO OU RECONSTRUÇÃO DE OBRAS EXISTENTES.
 O PROJETO DE REFERÊNCIA NÃO SE RESPONSABILIZA POR ERROS DE CÁLCULO, OBRAS DE RECONSTRUÇÃO, REPARO OU RECONSTRUÇÃO DE OBRAS EXISTENTES, OU POR QUALQUER OUTRO FATO QUE PODEM CAUSAR DANOS ÀS OBRAS DE RECONSTRUÇÃO, REPARO OU RECONSTRUÇÃO DE OBRAS EXISTENTES.

FAVE Associação Nacional dos Engenheiros e Arquitetos
 Ministério de Educação
PROJETO PADRÃO - FNDE

ALEX SOUSA
 ENGº CIVIL
 RNP: 2610815069


ESCOLA 12 SALAS DE AULAS
 PROJETO DE ARQUITETURA

PROJETO Nº	1412
DATA	14/12
PROJETADE	ALEX SOUSA
PROJETO Nº	1412

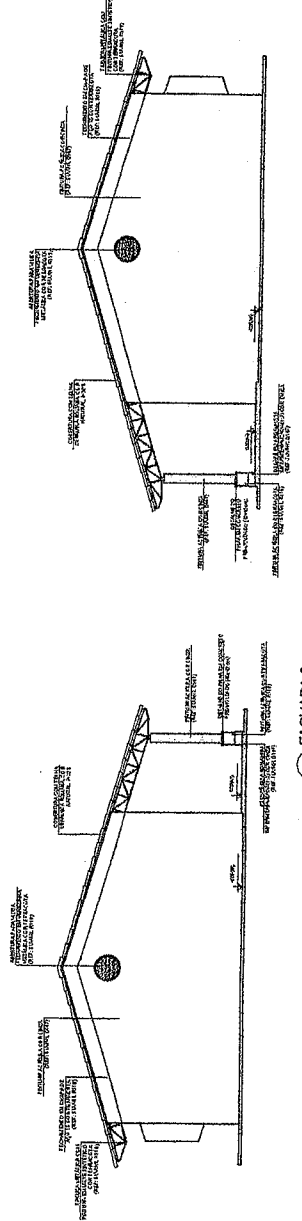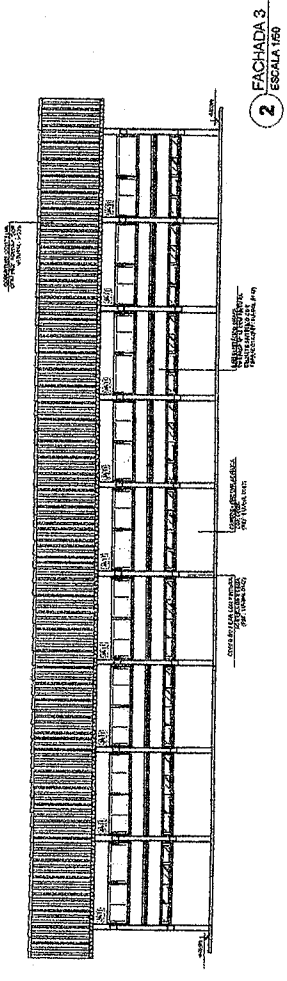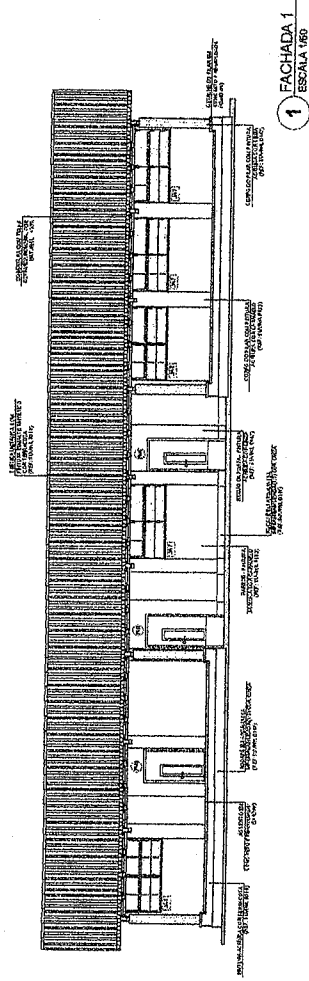

4

8

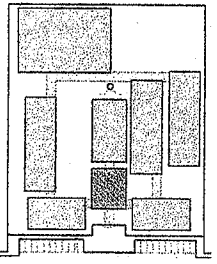

CROQUI DE REFERENCIA	
LEGENDA	INDICAÇÃO DE MATERIAIS
INDICAÇÃO DE PORTAS	INDICAÇÃO DE JANELAS
INDICAÇÃO DE ESCALAS	INDICAÇÃO DE COLUNAS
INDICAÇÃO DE PAREDES	INDICAÇÃO DE LAJES
INDICAÇÃO DE TETO	INDICAÇÃO DE PISOS


NOTA: O PROJETO DE ARQUITETURA É UM PROJETO DE REFERÊNCIA. O PROJETO DE EXECUÇÃO DEVE SER ELABORADO DE ACORDO COM O PROJETO DE REFERÊNCIA E O PROJETO DE EXECUÇÃO DEVE SER ELABORADO DE ACORDO COM O PROJETO DE REFERÊNCIA. 

FACE Associação de Fomento Educacional
 Município de Estância Velha
PROJETO PADRÃO - FNDE


PROPRIETÁRIO: _____
 ENDEREÇO: _____
 DATA: 19/04/2014

ALEX SOUSA
 ENG. CIVIL
 RNP: 2610813069


ESCOLA 12 SALAS DE AULA	
BLOCO A - ADMINISTRATIVO	
PROJETO DE ARQUITETURA	
ARQ	11/42
PROJETO	GERAL
PROJETO	PROJETO
PROJETO	PROJETO

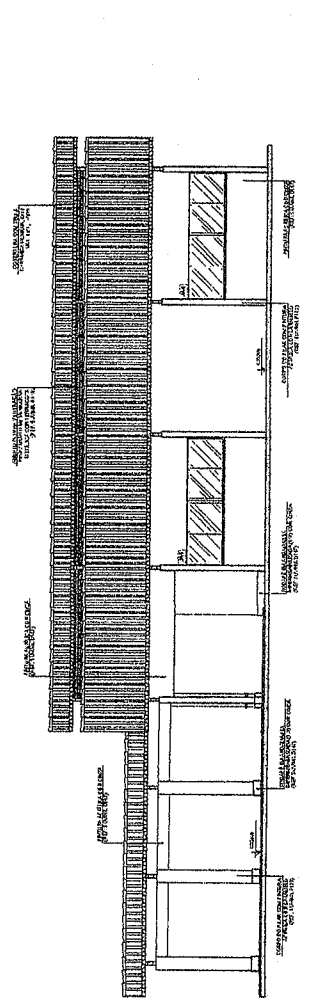


1 FACHADA 1
 ESCALA 1/50

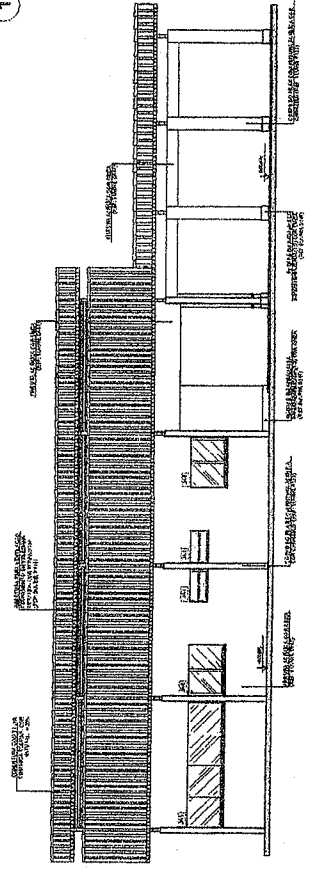

2 FACHADA 2
 ESCALA 1/50

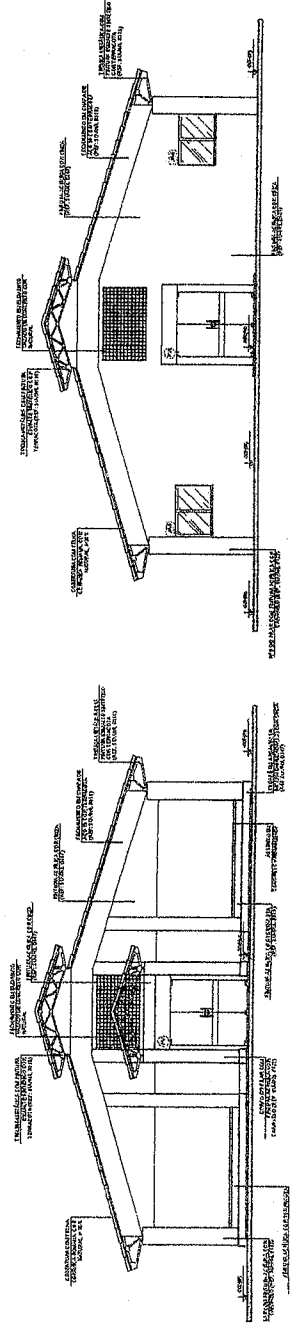


3 FACHADA 3
 ESCALA 1/50

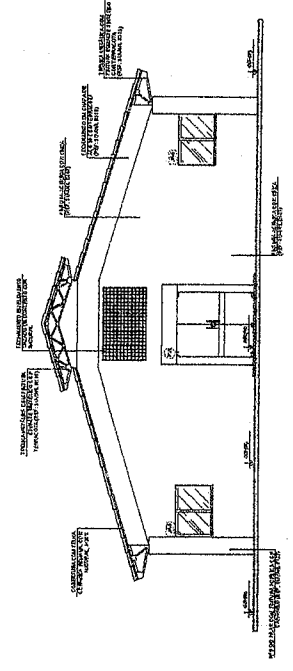

4 FACHADA 4
 ESCALA 1/50

φ

z

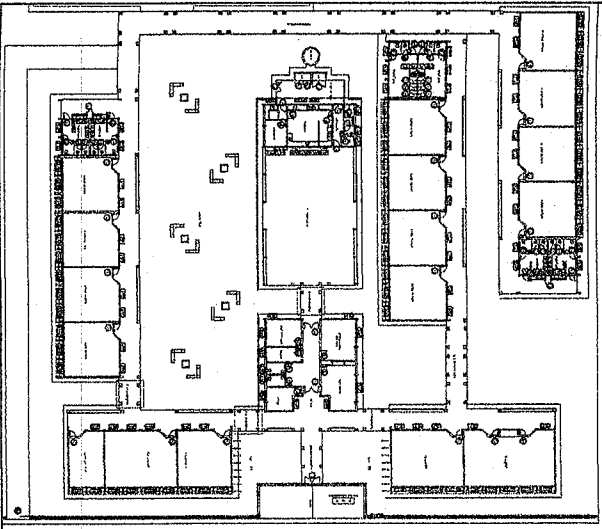


ÁREA DE REFERÊNCIA

FADE
 Instituto de Engenharia
 PROJETO PADRÃO - FNDE

PROFESSOR: _____
 DATA: _____



ALEX SOUSA
 ENGRº CIVIL
 RNP: 2610815069

ESCOLA 12 SALAS DE AULA
 PROJETO DE ARQUITETURA
 INSTITUTO DE ENGENHARIA DE PORTO ALEGRE
 ARQ 08/42


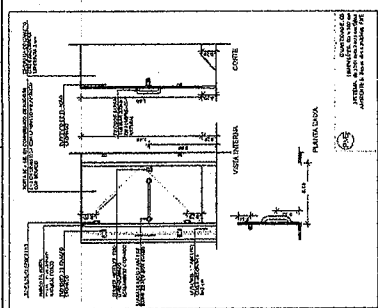


1 PORTAS EM MADEIRA
 ESCALA 1/25



MATERIALS DE ESQUADRIAS	
1	ALUMINIO
2	VIDRO
3	MADEIRA
4	ACABAMENTO
5	ACABAMENTO
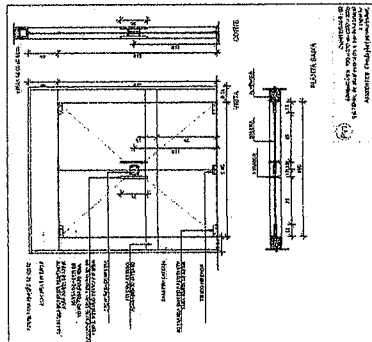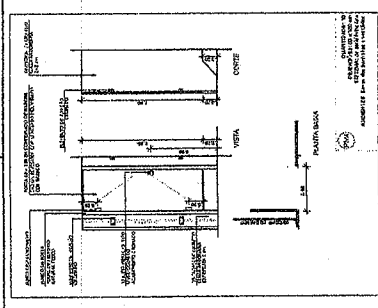


3 PORTA EM VIDRO
 ESCALA 1/25

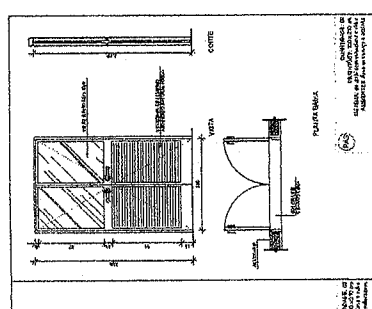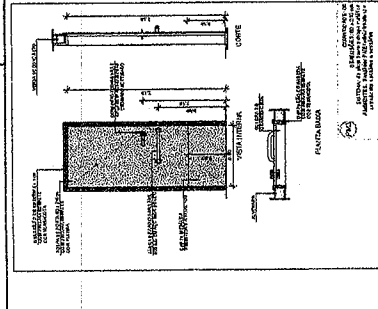


2 PORTAS EM ALUMINIO
 ESCALA 1/25

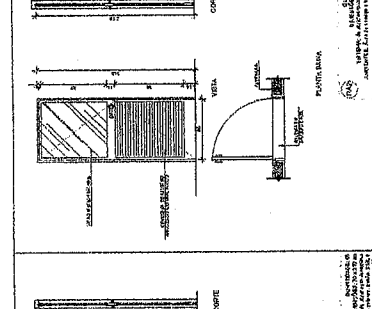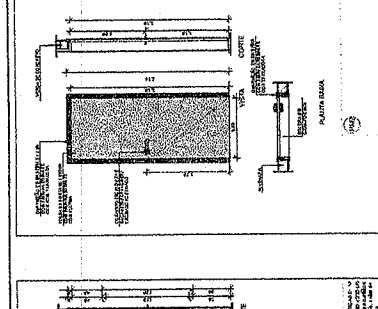

4 PORTÕES METÁLICOS
 ESCALA 1/25

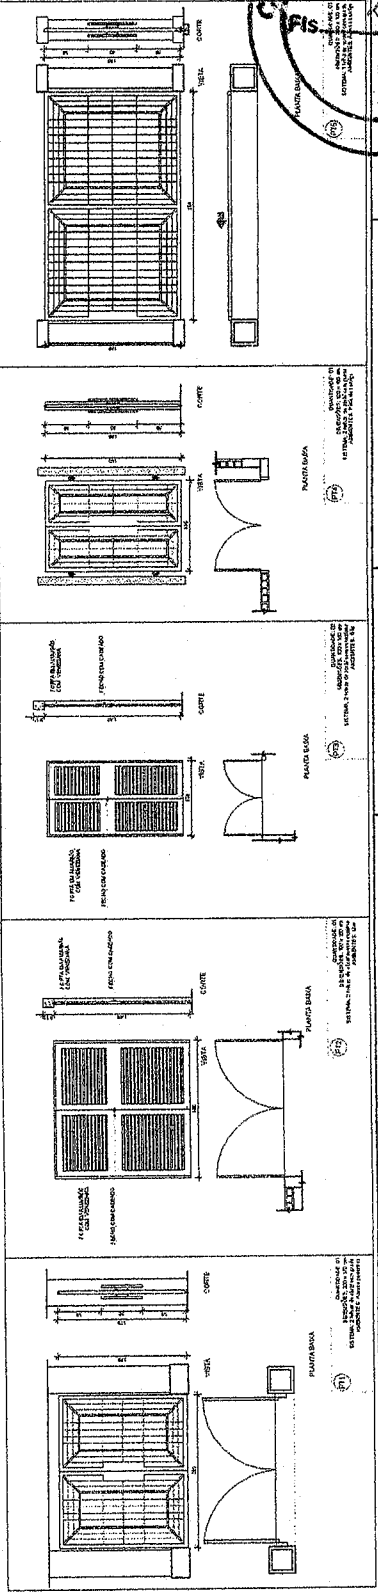

Handwritten signature and initials at the bottom right corner.

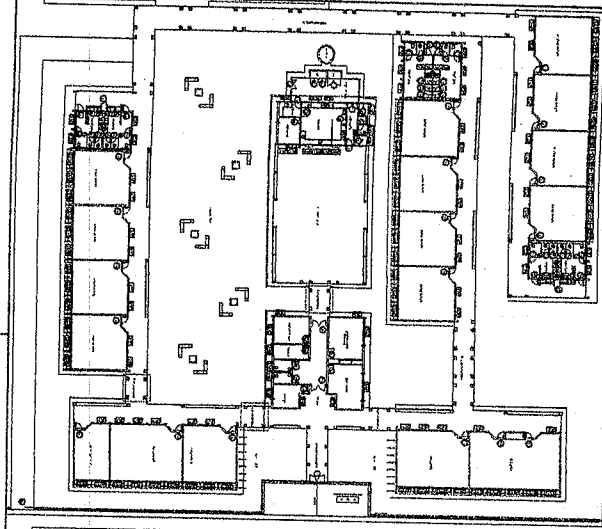

GRUPO DE REFERÊNCIA




























FNDE Fundação Nacional de Desenvolvimento Educacional
PROJETO PADRÃO - FNDE

PROJETO Nº: _____
 LOCAL: _____
 DATA: _____

PROFESSOR: _____
 REVISOR: _____
 DATA: _____

ALEX SOUSA
ENGº CIVIL
RNP: 2610815069

ESCOLA 12 SALAS DE AULA
 PROJETO DE ARQUITETURA
 INSTITUTO DE ENGENHARIA DE MATERIAIS
 JUREMANGUEIRAS
 JUREMANGUEIRAS
 SÃO CARLOS
 SP
 13128-900

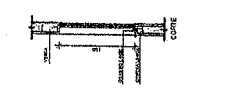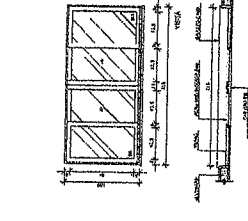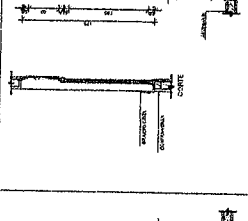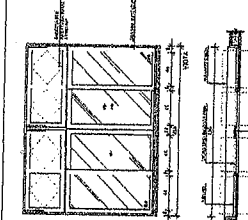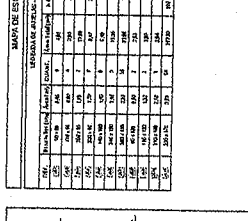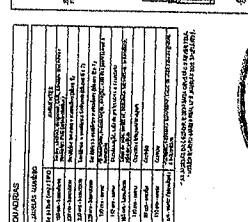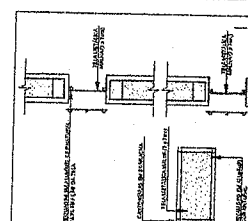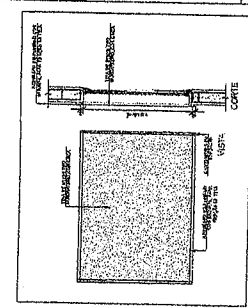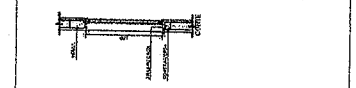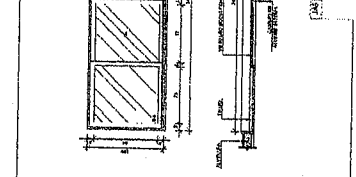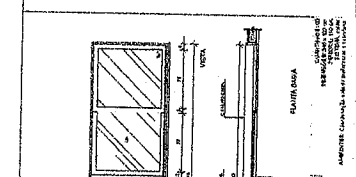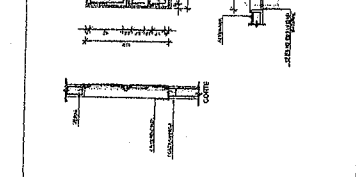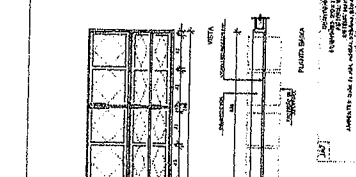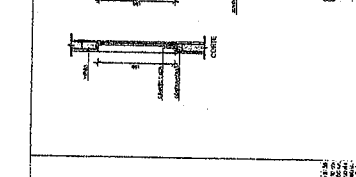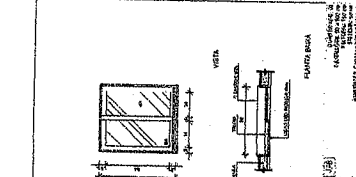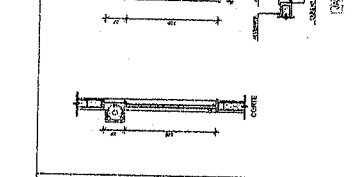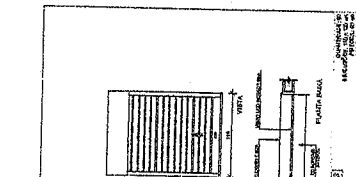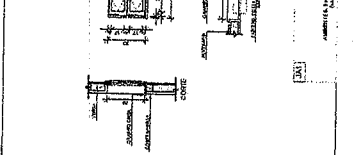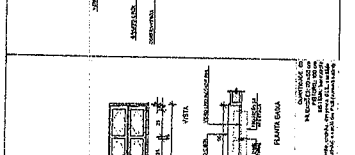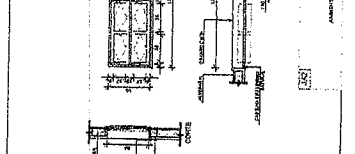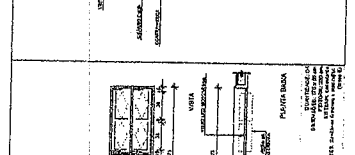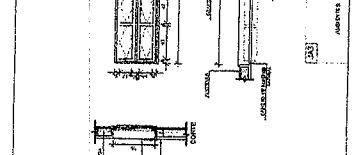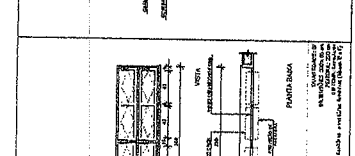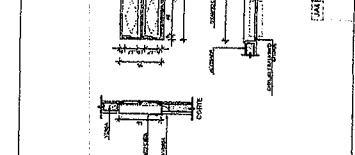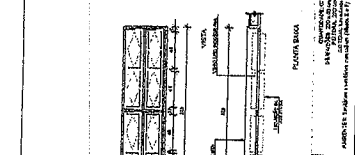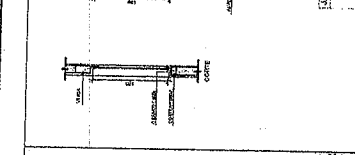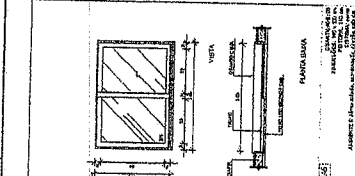


MAPA DE ESQUADRIÇA

ESQUADRIÇA	QUANTIDADE	ESPECIFICAÇÃO	VALOR UNITÁRIO	VALOR TOTAL
1	1	1,00 x 1,50	100,00	100,00
2	1	1,50 x 1,50	150,00	150,00
3	1	2,00 x 1,50	200,00	200,00
4	1	2,50 x 1,50	250,00	250,00
5	1	3,00 x 1,50	300,00	300,00
6	1	3,50 x 1,50	350,00	350,00
7	1	4,00 x 1,50	400,00	400,00
8	1	4,50 x 1,50	450,00	450,00
9	1	5,00 x 1,50	500,00	500,00
10	1	5,50 x 1,50	550,00	550,00
11	1	6,00 x 1,50	600,00	600,00
12	1	6,50 x 1,50	650,00	650,00
13	1	7,00 x 1,50	700,00	700,00
14	1	7,50 x 1,50	750,00	750,00
15	1	8,00 x 1,50	800,00	800,00
16	1	8,50 x 1,50	850,00	850,00
17	1	9,00 x 1,50	900,00	900,00
18	1	9,50 x 1,50	950,00	950,00
19	1	10,00 x 1,50	1000,00	1000,00
20	1	10,50 x 1,50	1050,00	1050,00
21	1	11,00 x 1,50	1100,00	1100,00
22	1	11,50 x 1,50	1150,00	1150,00
23	1	12,00 x 1,50	1200,00	1200,00
24	1	12,50 x 1,50	1250,00	1250,00
25	1	13,00 x 1,50	1300,00	1300,00
26	1	13,50 x 1,50	1350,00	1350,00
27	1	14,00 x 1,50	1400,00	1400,00
28	1	14,50 x 1,50	1450,00	1450,00
29	1	15,00 x 1,50	1500,00	1500,00
30	1	15,50 x 1,50	1550,00	1550,00
31	1	16,00 x 1,50	1600,00	1600,00
32	1	16,50 x 1,50	1650,00	1650,00
33	1	17,00 x 1,50	1700,00	1700,00
34	1	17,50 x 1,50	1750,00	1750,00
35	1	18,00 x 1,50	1800,00	1800,00
36	1	18,50 x 1,50	1850,00	1850,00
37	1	19,00 x 1,50	1900,00	1900,00
38	1	19,50 x 1,50	1950,00	1950,00
39	1	20,00 x 1,50	2000,00	2000,00
40	1	20,50 x 1,50	2050,00	2050,00
41	1	21,00 x 1,50	2100,00	2100,00
42	1	21,50 x 1,50	2150,00	2150,00
43	1	22,00 x 1,50	2200,00	2200,00
44	1	22,50 x 1,50	2250,00	2250,00
45	1	23,00 x 1,50	2300,00	2300,00
46	1	23,50 x 1,50	2350,00	2350,00
47	1	24,00 x 1,50	2400,00	2400,00
48	1	24,50 x 1,50	2450,00	2450,00
49	1	25,00 x 1,50	2500,00	2500,00
50	1	25,50 x 1,50	2550,00	2550,00
51	1	26,00 x 1,50	2600,00	2600,00
52	1	26,50 x 1,50	2650,00	2650,00
53	1	27,00 x 1,50	2700,00	2700,00
54	1	27,50 x 1,50	2750,00	2750,00
55	1	28,00 x 1,50	2800,00	2800,00
56	1	28,50 x 1,50	2850,00	2850,00
57	1	29,00 x 1,50	2900,00	2900,00
58	1	29,50 x 1,50	2950,00	2950,00
59	1	30,00 x 1,50	3000,00	3000,00
60	1	30,50 x 1,50	3050,00	3050,00
61	1	31,00 x 1,50	3100,00	3100,00
62	1	31,50 x 1,50	3150,00	3150,00
63	1	32,00 x 1,50	3200,00	3200,00
64	1	32,50 x 1,50	3250,00	3250,00
65	1	33,00 x 1,50	3300,00	3300,00
66	1	33,50 x 1,50	3350,00	3350,00
67	1	34,00 x 1,50	3400,00	3400,00
68	1	34,50 x 1,50	3450,00	3450,00
69	1	35,00 x 1,50	3500,00	3500,00
70	1	35,50 x 1,50	3550,00	3550,00
71	1	36,00 x 1,50	3600,00	3600,00
72	1	36,50 x 1,50	3650,00	3650,00
73	1	37,00 x 1,50	3700,00	3700,00
74	1	37,50 x 1,50	3750,00	3750,00
75	1	38,00 x 1,50	3800,00	3800,00
76	1	38,50 x 1,50	3850,00	3850,00
77	1	39,00 x 1,50	3900,00	3900,00
78	1	39,50 x 1,50	3950,00	3950,00
79	1	40,00 x 1,50	4000,00	4000,00
80	1	40,50 x 1,50	4050,00	4050,00
81	1	41,00 x 1,50	4100,00	4100,00
82	1	41,50 x 1,50	4150,00	4150,00
83	1	42,00 x 1,50	4200,00	4200,00
84	1	42,50 x 1,50	4250,00	4250,00
85	1	43,00 x 1,50	4300,00	4300,00
86	1	43,50 x 1,50	4350,00	4350,00
87	1	44,00 x 1,50	4400,00	4400,00
88	1	44,50 x 1,50	4450,00	4450,00
89	1	45,00 x 1,50	4500,00	4500,00
90	1	45,50 x 1,50	4550,00	4550,00
91	1	46,00 x 1,50	4600,00	4600,00
92	1	46,50 x 1,50	4650,00	4650,00
93	1	47,00 x 1,50	4700,00	4700,00
94	1	47,50 x 1,50	4750,00	4750,00
95	1	48,00 x 1,50	4800,00	4800,00
96	1	48,50 x 1,50	4850,00	4850,00
97	1	49,00 x 1,50	4900,00	4900,00
98	1	49,50 x 1,50	4950,00	4950,00
99	1	50,00 x 1,50	5000,00	5000,00
100	1	50,50 x 1,50	5050,00	5050,00

3 TELA DE PROTEÇÃO
 ESCALA 1/20

1 JANELAS EM ALUMÍNIO
 ESCALA 1/25

2 TELA DE VENTILAÇÃO - GÁS
 ESCALA 1/10

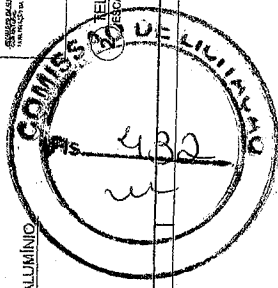

Handwritten signatures and initials at the bottom right of the page.